
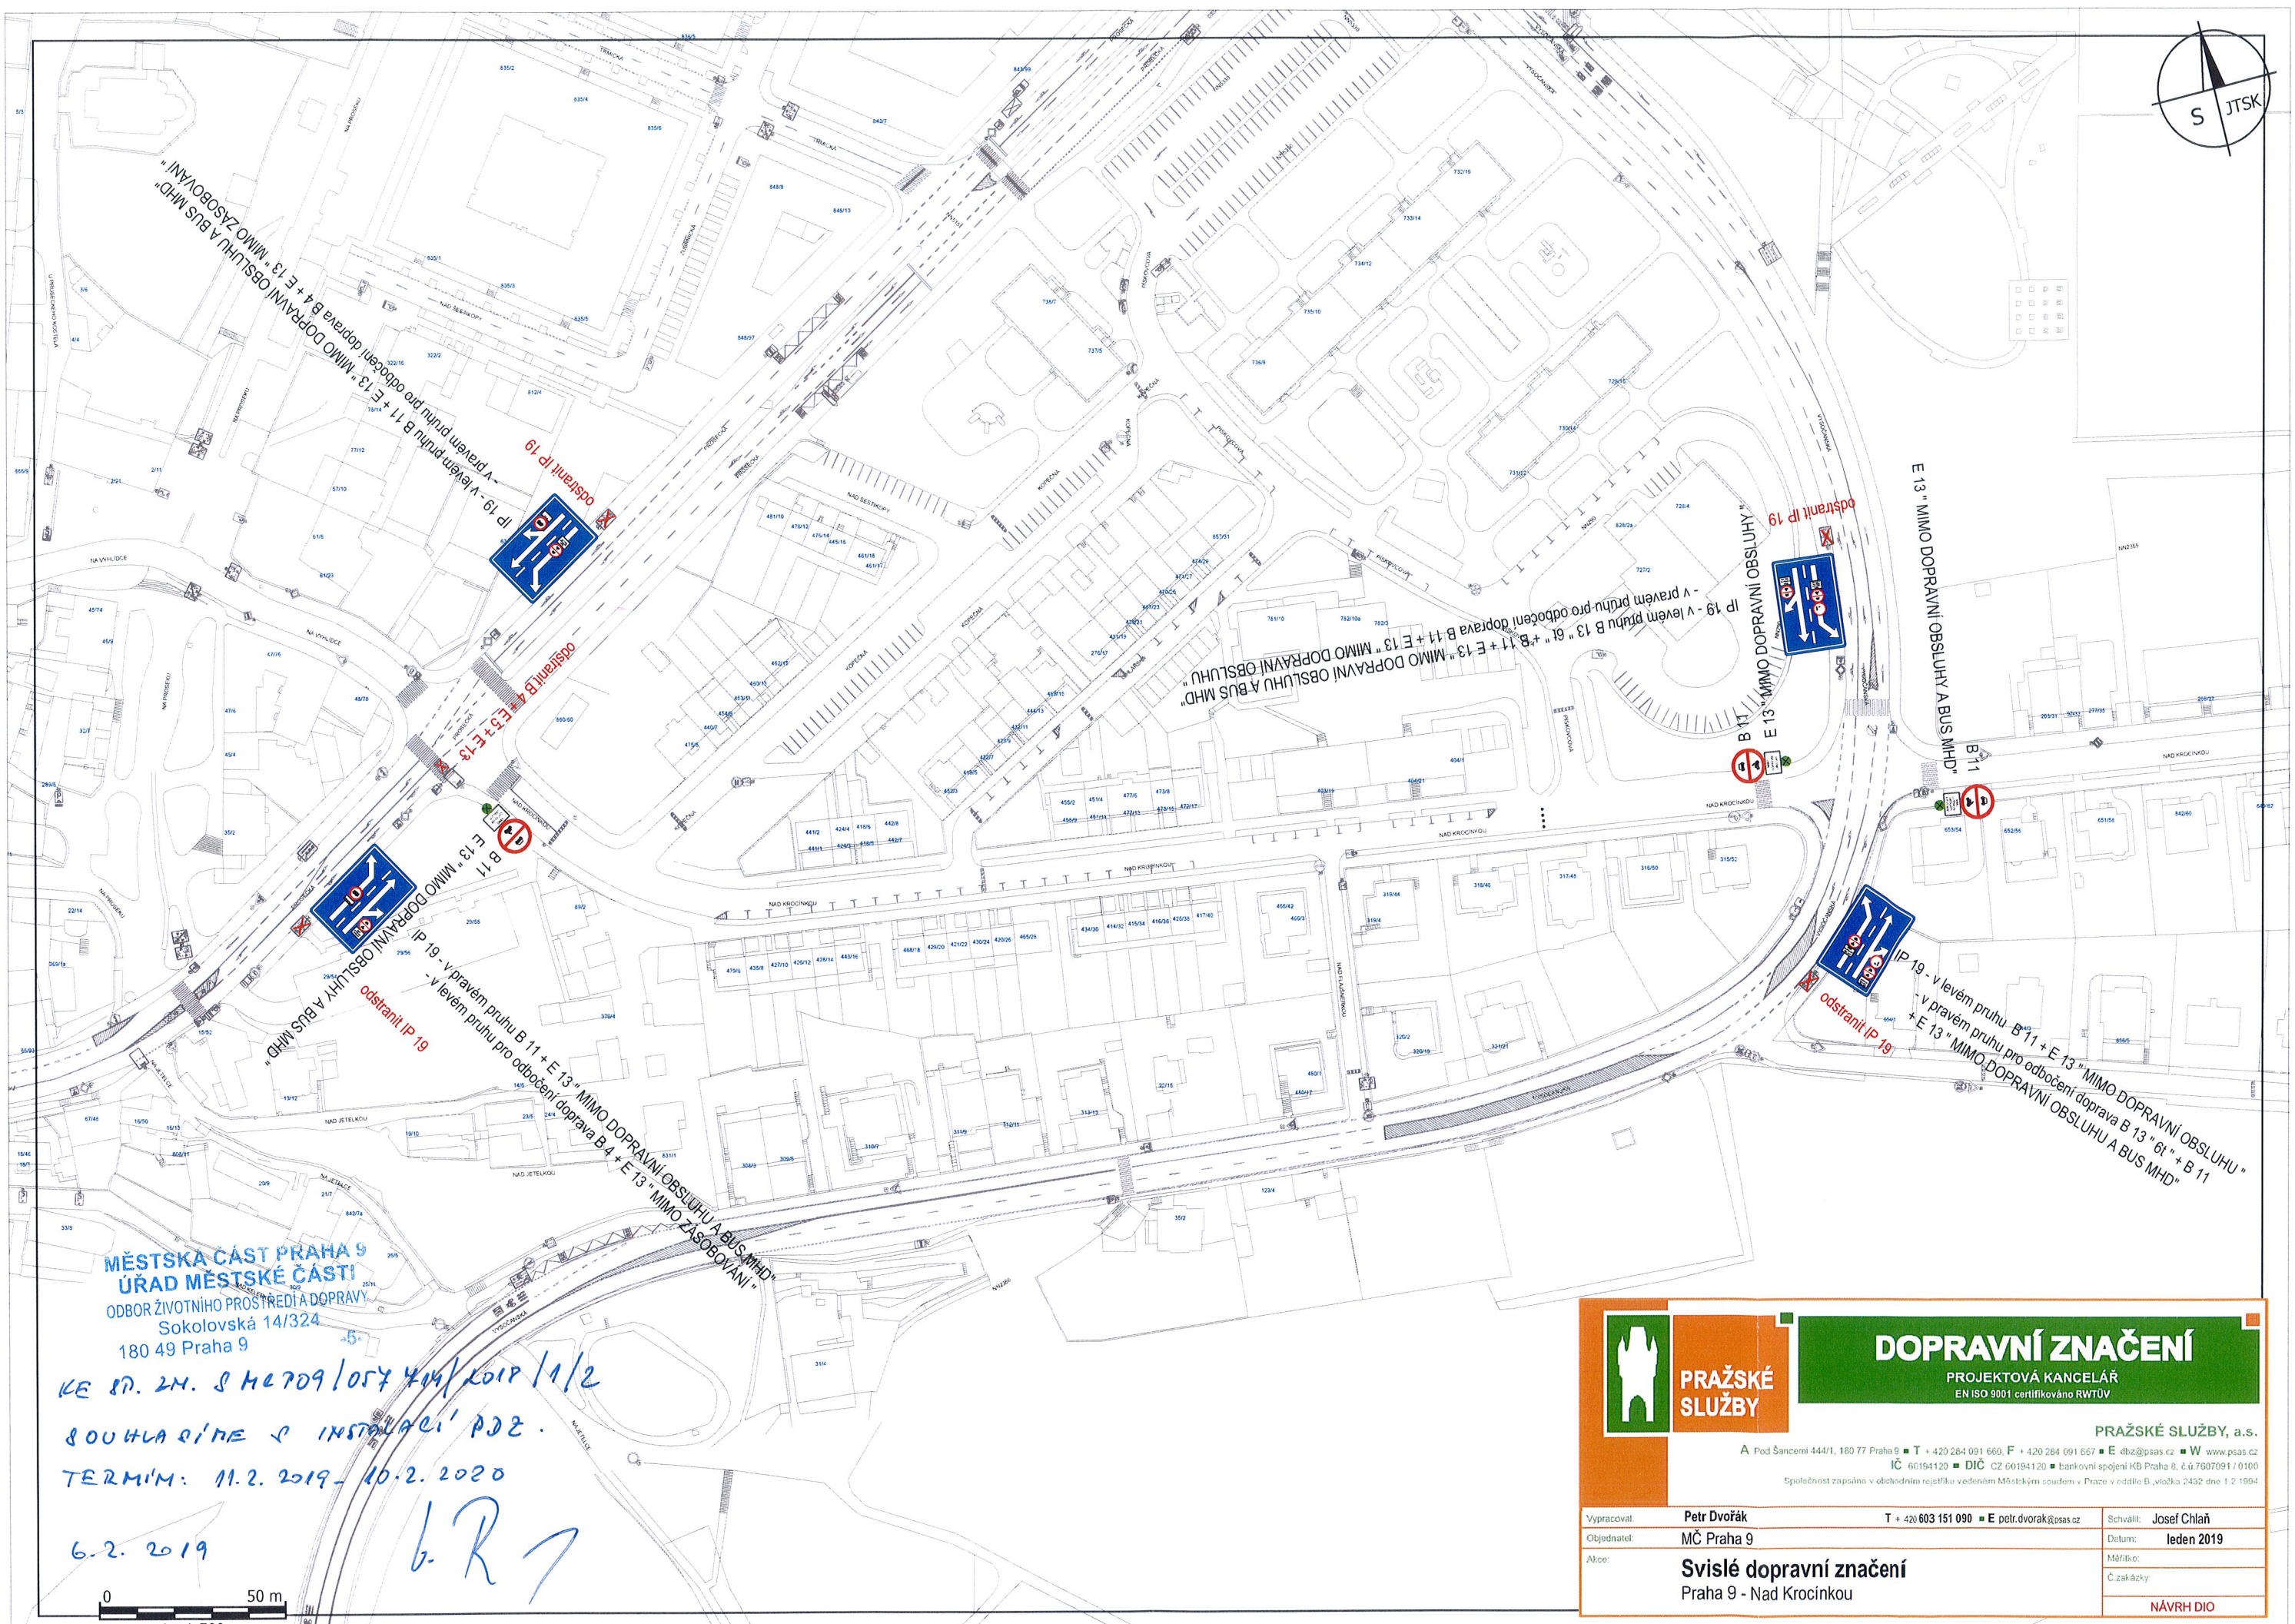


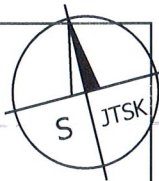

MĚSTSKÁ ČÁST PRAHA 9
ÚŘAD MĚSTSKÉ ČÁSTI
ODBOR ŽIVOTNÍHO PROSTŘEDÍ A DOPRAVY
Sokolovská 14/324
180 49 Praha 9


KE SP. ZM. S MČ PRAHA 9 / 057 404 / 2019 / 1/2
SOUHLA SÍME S INSTALACÍ PDZ.
TERMÍN: 11.2.2019 - 10.2.2020
6.2.2019
6. R 7

PRAŽSKÉ SLUŽBY

DOPRAVNÍ ZNAČENÍ
PROJEKTOVÁ KANCELÁŘ
EN ISO 9001 certifikováno RWTÜV

PRAŽSKÉ SLUŽBY, a.s.
A Pod Šancemi 444/1, 180 77 Praha 9 ■ T + 420 284 091 660, F + 420 284 091 667 ■ E dbz@psas.cz ■ W www.psas.cz
IČ 60194120 ■ DIČ CZ 60194120 ■ bankovní spojení KB Praha 8, č.ú.6070911/0100
Společnost zapsaná v obchodním rejstříku vedeném Městským soudem v Praze v oddíle B, vložka 2452 dne 1.2.1994

Vypracoval:	Petr Dvořák	T + 420 603 151 090 ■ E petr.dvorak@psas.cz	Schválil:	Josef Chláň
Objednatel:	MČ Praha 9		Datum:	leden 2019
Akce:	Svislé dopravní značení Praha 9 - Nad Krocinkou		Měřilo:	
			Č. zakázky:	
			NÁVRH DIO	

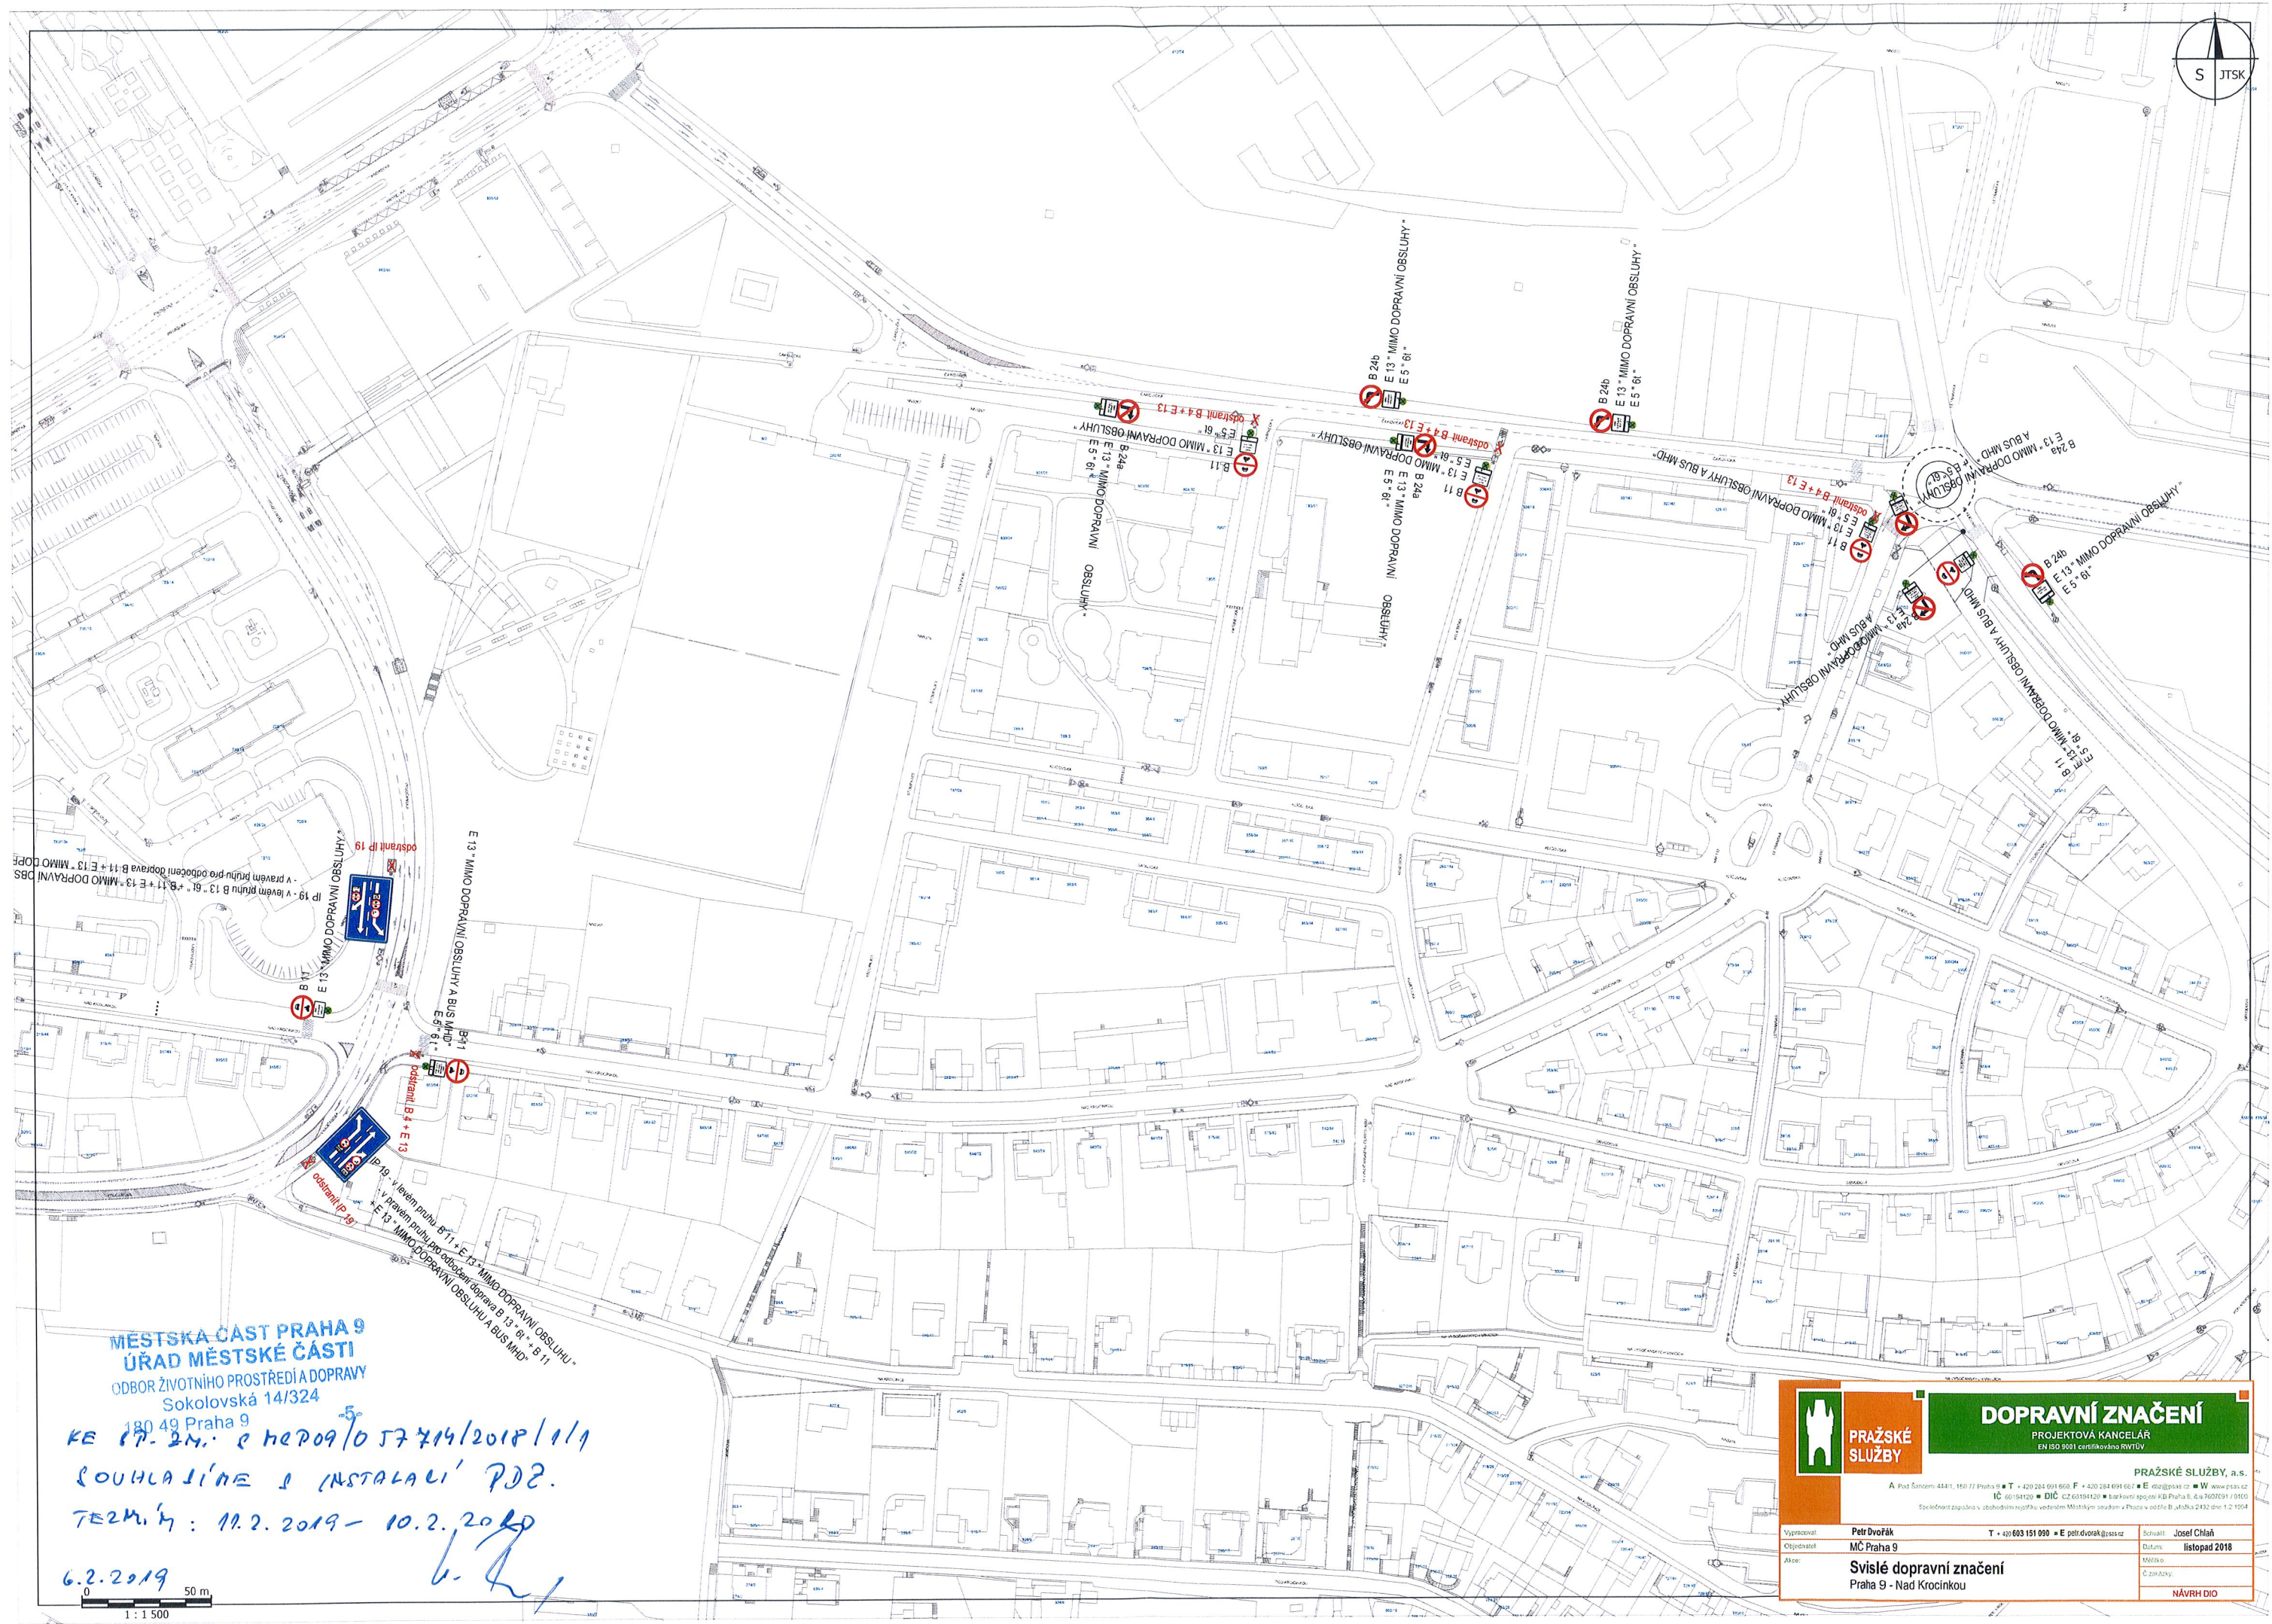

MĚSTSKÁ ČÁST PRAHA 9
ÚŘAD MĚSTSKÉ ČÁSTI
ODBOR ŽIVOTNÍHO PROSTŘEDÍ A DOPRAVY
Sokolovská 14/324
180 49 Praha 9
KE KP-2M: z MHD 09/057714/2018/1/1
SOUHLASÍME S INSTALACÍ PDD.
TERMIN: 11.2.2019 - 10.2.2020
6.2.2019

DOPRAVNÍ ZNAČENÍ
PROJEKTOVÁ KANCELÁŘ
EN ISO 9001 certifikována RVTÚV

PRAŽSKÉ SLUŽBY, a.s.
A Pod Šancem 444/1, 180 77 Praha 9 • T + 420 284 093 660 • F + 420 284 093 667 • E info@prasky.cz • W www.prasky.cz
IČ 60154120 • DIČ CZ 60154120 • bankovní spojení KB Praha 6, č.ú. 76030391 / 0100
Společnost zapsaná v obchodním rejstříku vedeném Městským soudem v Praze v odděle B, číslo 2432 dno 1.2.1904

Vypracoval:	Petr Dvořák	T + 420 603 151 090 • E petr.dvorak@prasky.cz	Schválil:	Josef Chláň
Objednatel:	MČ Praha 9		Datum:	listopad 2018
Alce:	Svislé dopravní značení Praha 9 - Nad Krocínkou		Matka:	
			Č. zakázky:	
			NÁVRH DIO	